SKETCH ONLY – NOT FOR RECORD

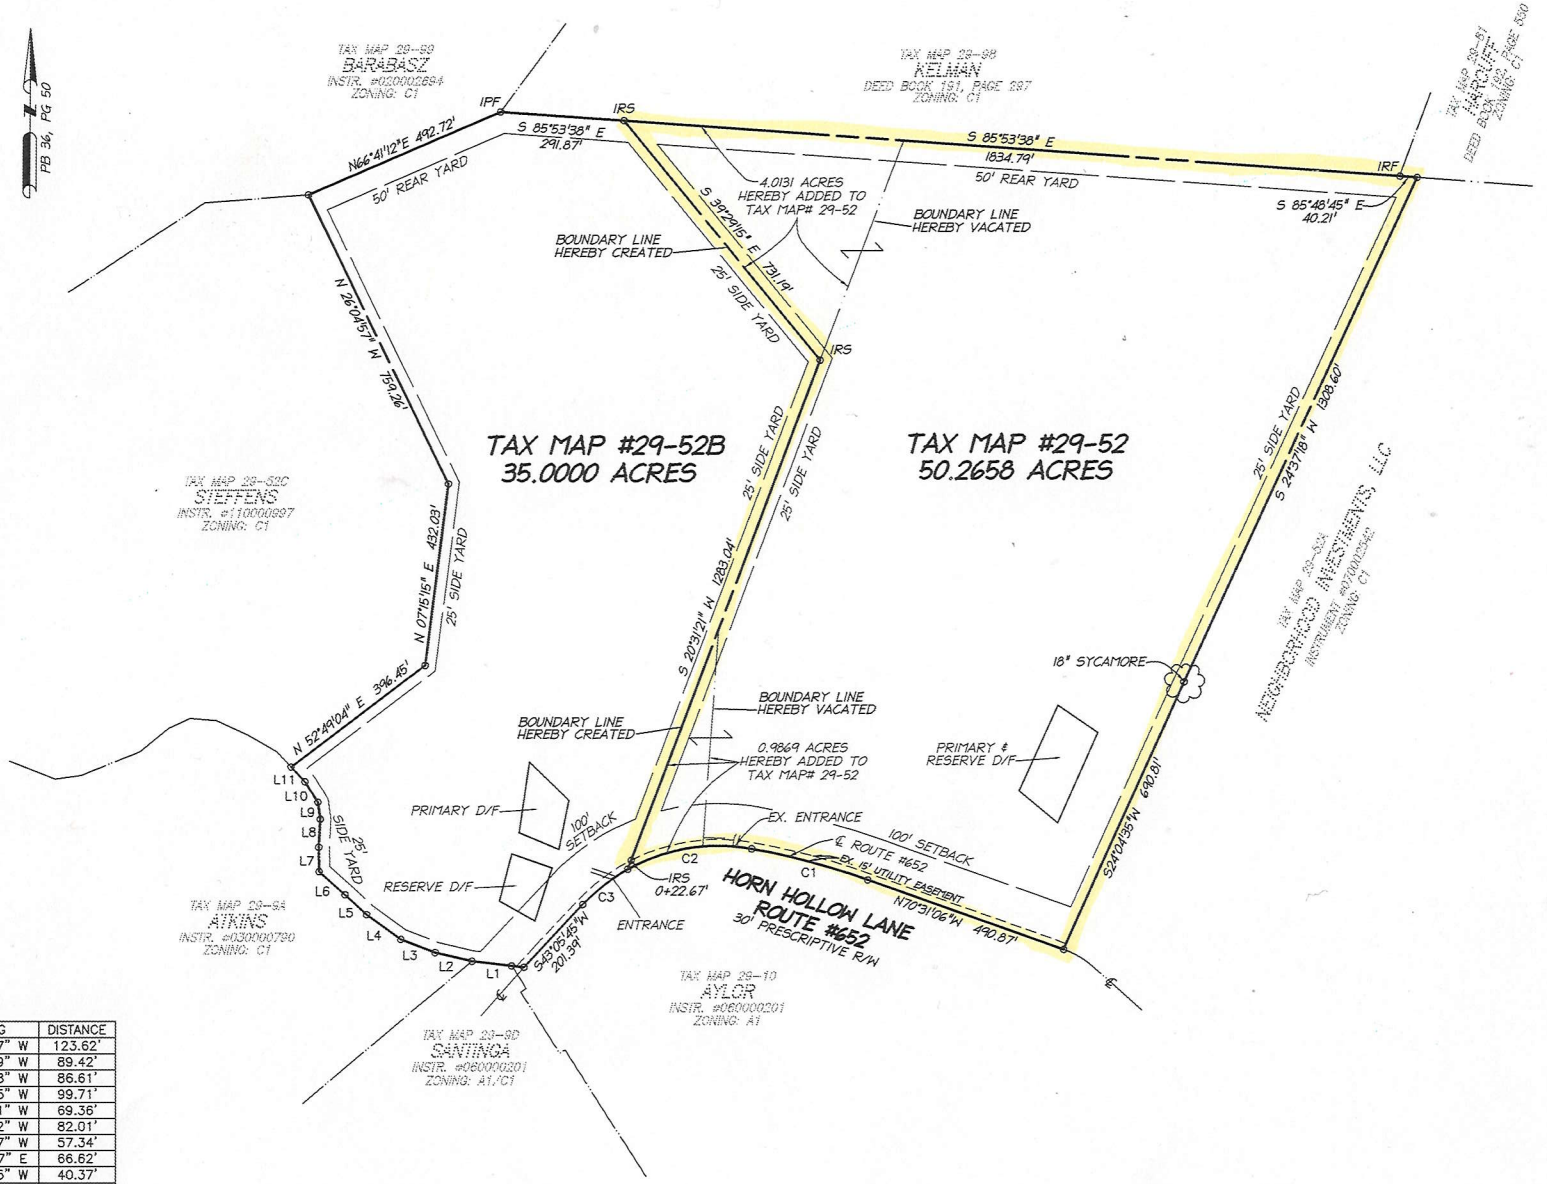

LINE	BEARING	DISTANCE
L1	N 83°28'57" W	123.62'
L2	N 76°48'09" W	89.42'
L3	N 68°56'48" W	86.61'
L4	N 54°15'55" W	99.71'
L5	N 47°16'31" W	69.36'
L6	N 48°33'52" W	82.01'
L7	N 01°07'27" W	57.34'
L8	N 02°58'27" E	66.62'
L9	N 08°24'15" W	40.37'
L10	N 32°45'52" W	57.05'
L11	N 43°33'58" W	48.11'

CURVE	RADIUS	ARC LENGTH	CHORD LENGTH	CHORD BEARING	DELTA
C1	1793.93'	283.56'	283.27'	N 75°02'48" W	9°03'24"
C2	436.43'	301.46'	295.50'	S 80°38'13" W	39°34'34"
C3	436.43'	135.23'	134.69'	S 51°58'20" W	17°45'11"

0' 200' 400' 600'

REVISION	DATE

BATTLEFIELD LAND SURVEYING, PLLC
205 Battlefield Road, Locust Grove, VA 22508
Ph: (540)406-2885 Fax: (866)402-0907

BOUNDARY LINE ADJUSTMENT

BETWEEN

TAX MAP 29, PARCEL 52B

AND

TAX MAP 29, PARCEL 52

MADISON COUNTY, VIRGINIA

SEPTEMBER 16, 2014

SCALE: 1" = 200'

SHEET 2 OF 2