PB 2 pg (13 & 14

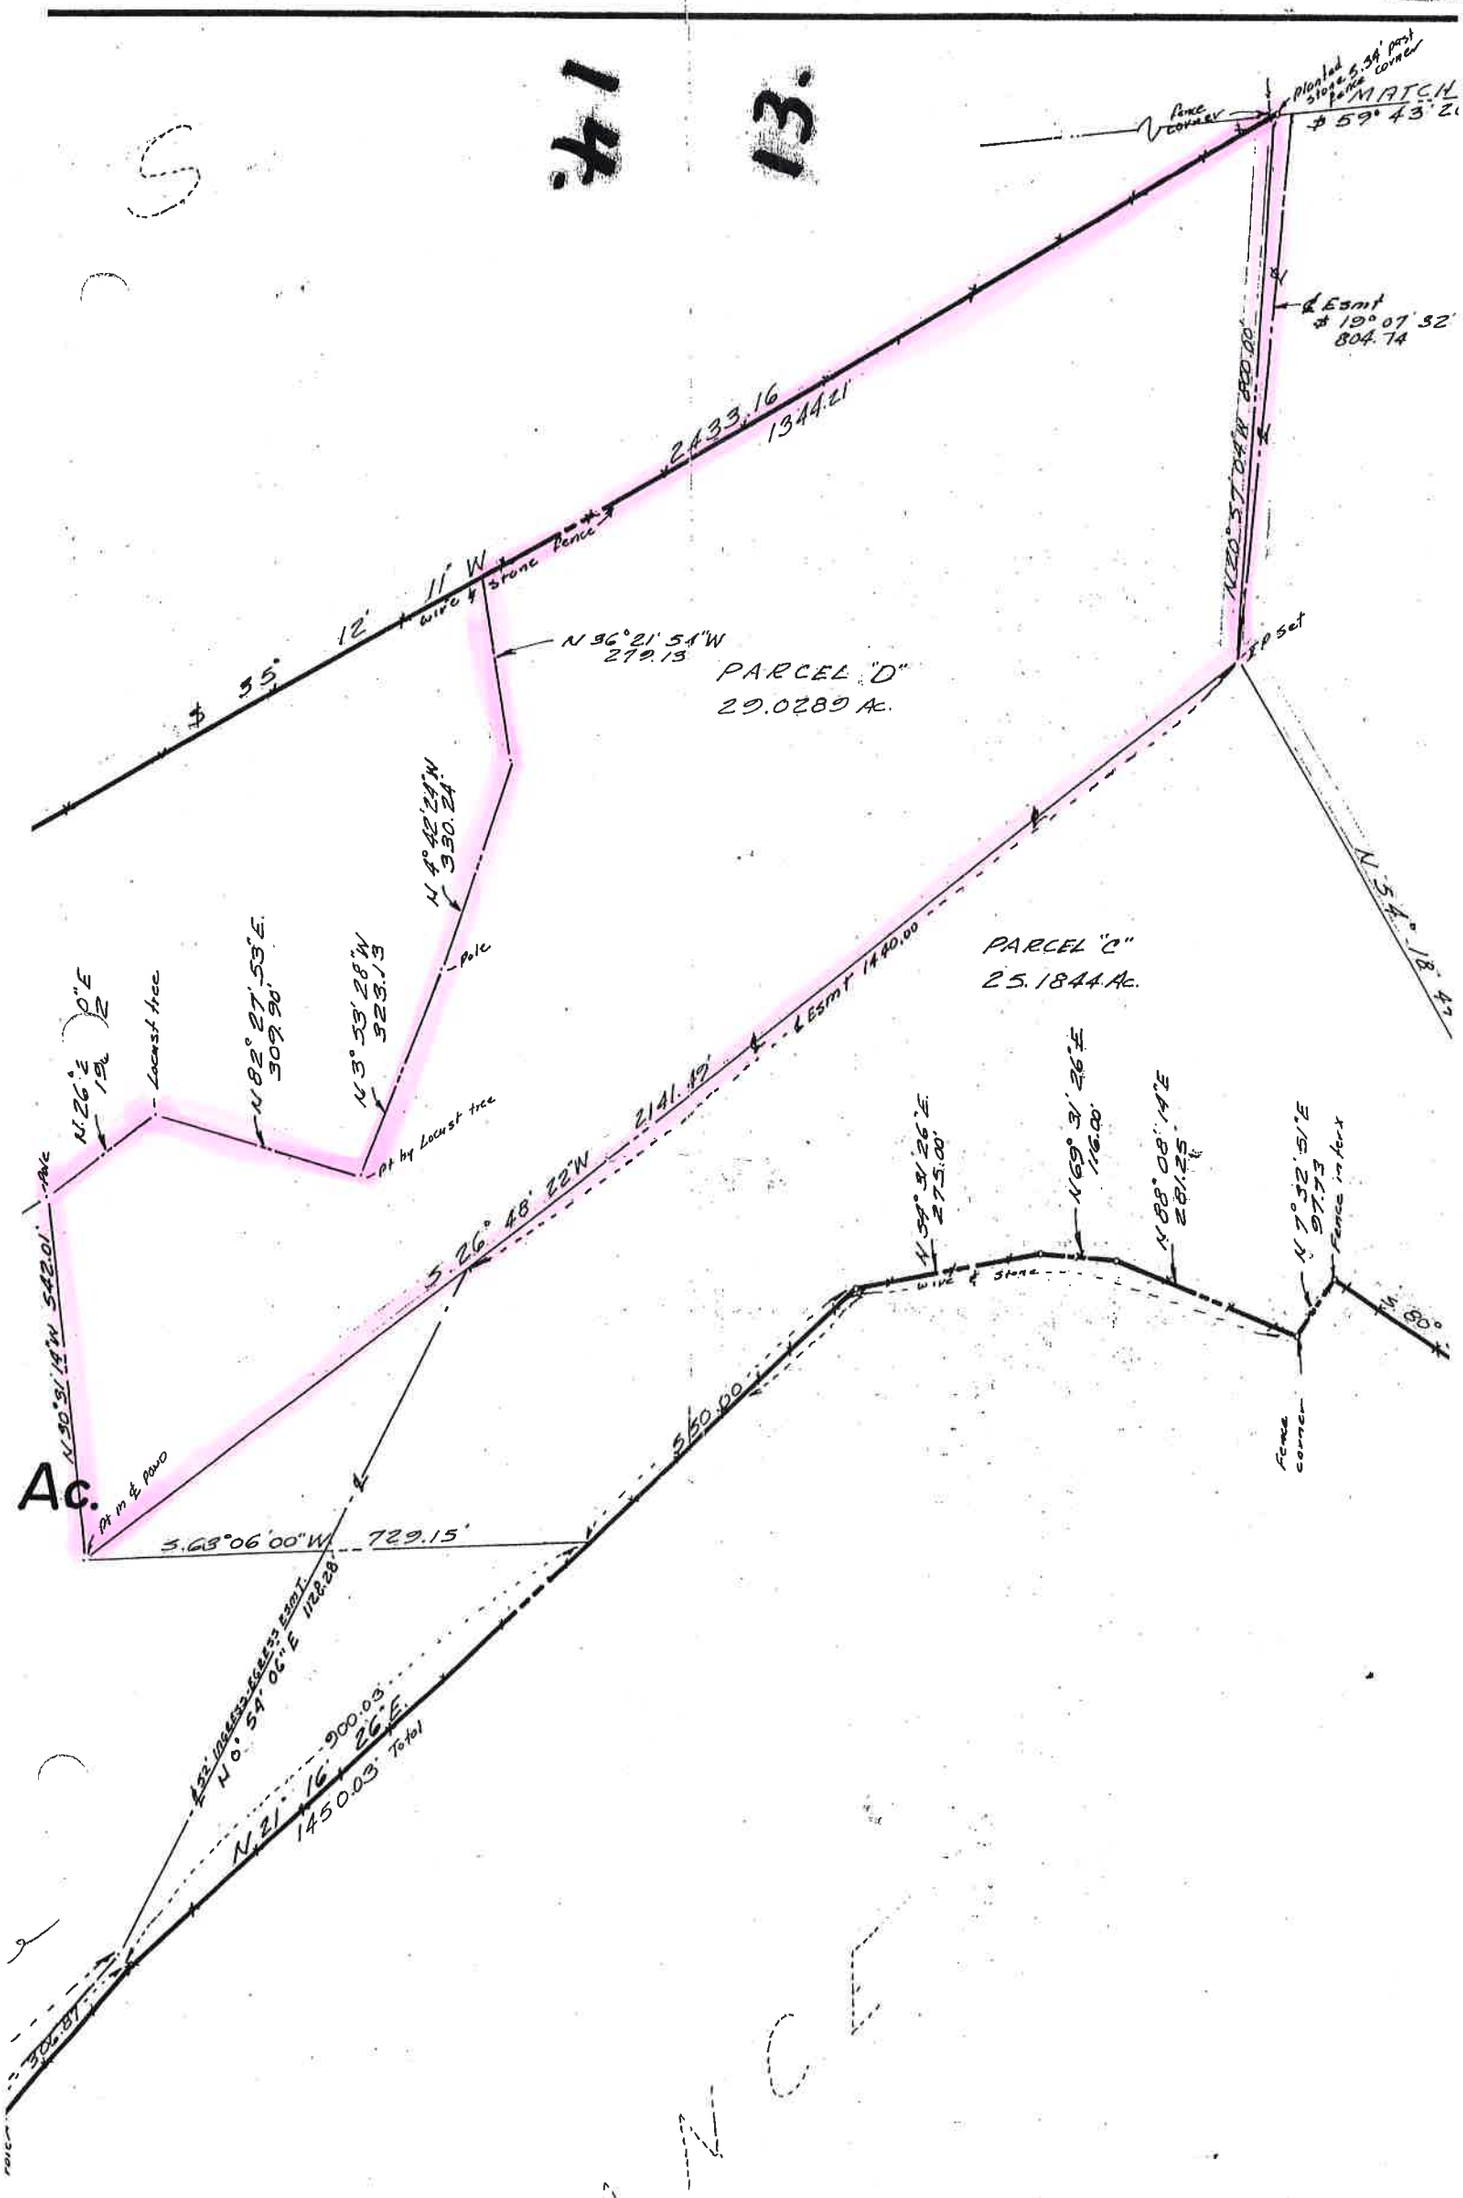

14.
13.
Fence corner
Planted stone 5.34' past fence corner
MATCH
$ 59° 43' 2
℄ Esmt
$ 19° 07' 32'
804.74
N 20° 57' 04" W 800.00'
2433.16
1344.21
$ 35° 12' 11" W
wire & stone fence
N 36° 21' 54" W
279.13
PARCEL "D"
29.0289 Ac.
℄ P set
N 4° 42' 24" W
330.24'
Pole
N 3° 53' 28" W
323.13
Pt by Locust tree
N 82° 27' 53" E
309.90'
Locust tree
N 26° E
Pole
N 30° 31' 14" W 542.01'
Pt in ℄ Pond
Ac.
S 26° 48' 22" W
2141.49'
℄ Esmt 1440.00
PARCEL "C"
25.1844 Ac.
N 54° 18' 47
N 54° 31' 26" E
275.00'
N 69° 31' 26" E
116.00'
N 88° 08' 14" E
281.25'
N 7° 32' 51" E
97.73
Fence in terx
S 80°
wire & stone
Fence corner
S 63° 06' 00" W 729.15'
S 50.00
℄ 52' Ingress-Egress Esmt.
N 0° 54' 06" E 1128.28'
900.03
N 21° 16' 26" E
1450.03' Total
306.87

Rediviva Ln
Rediviva Ln