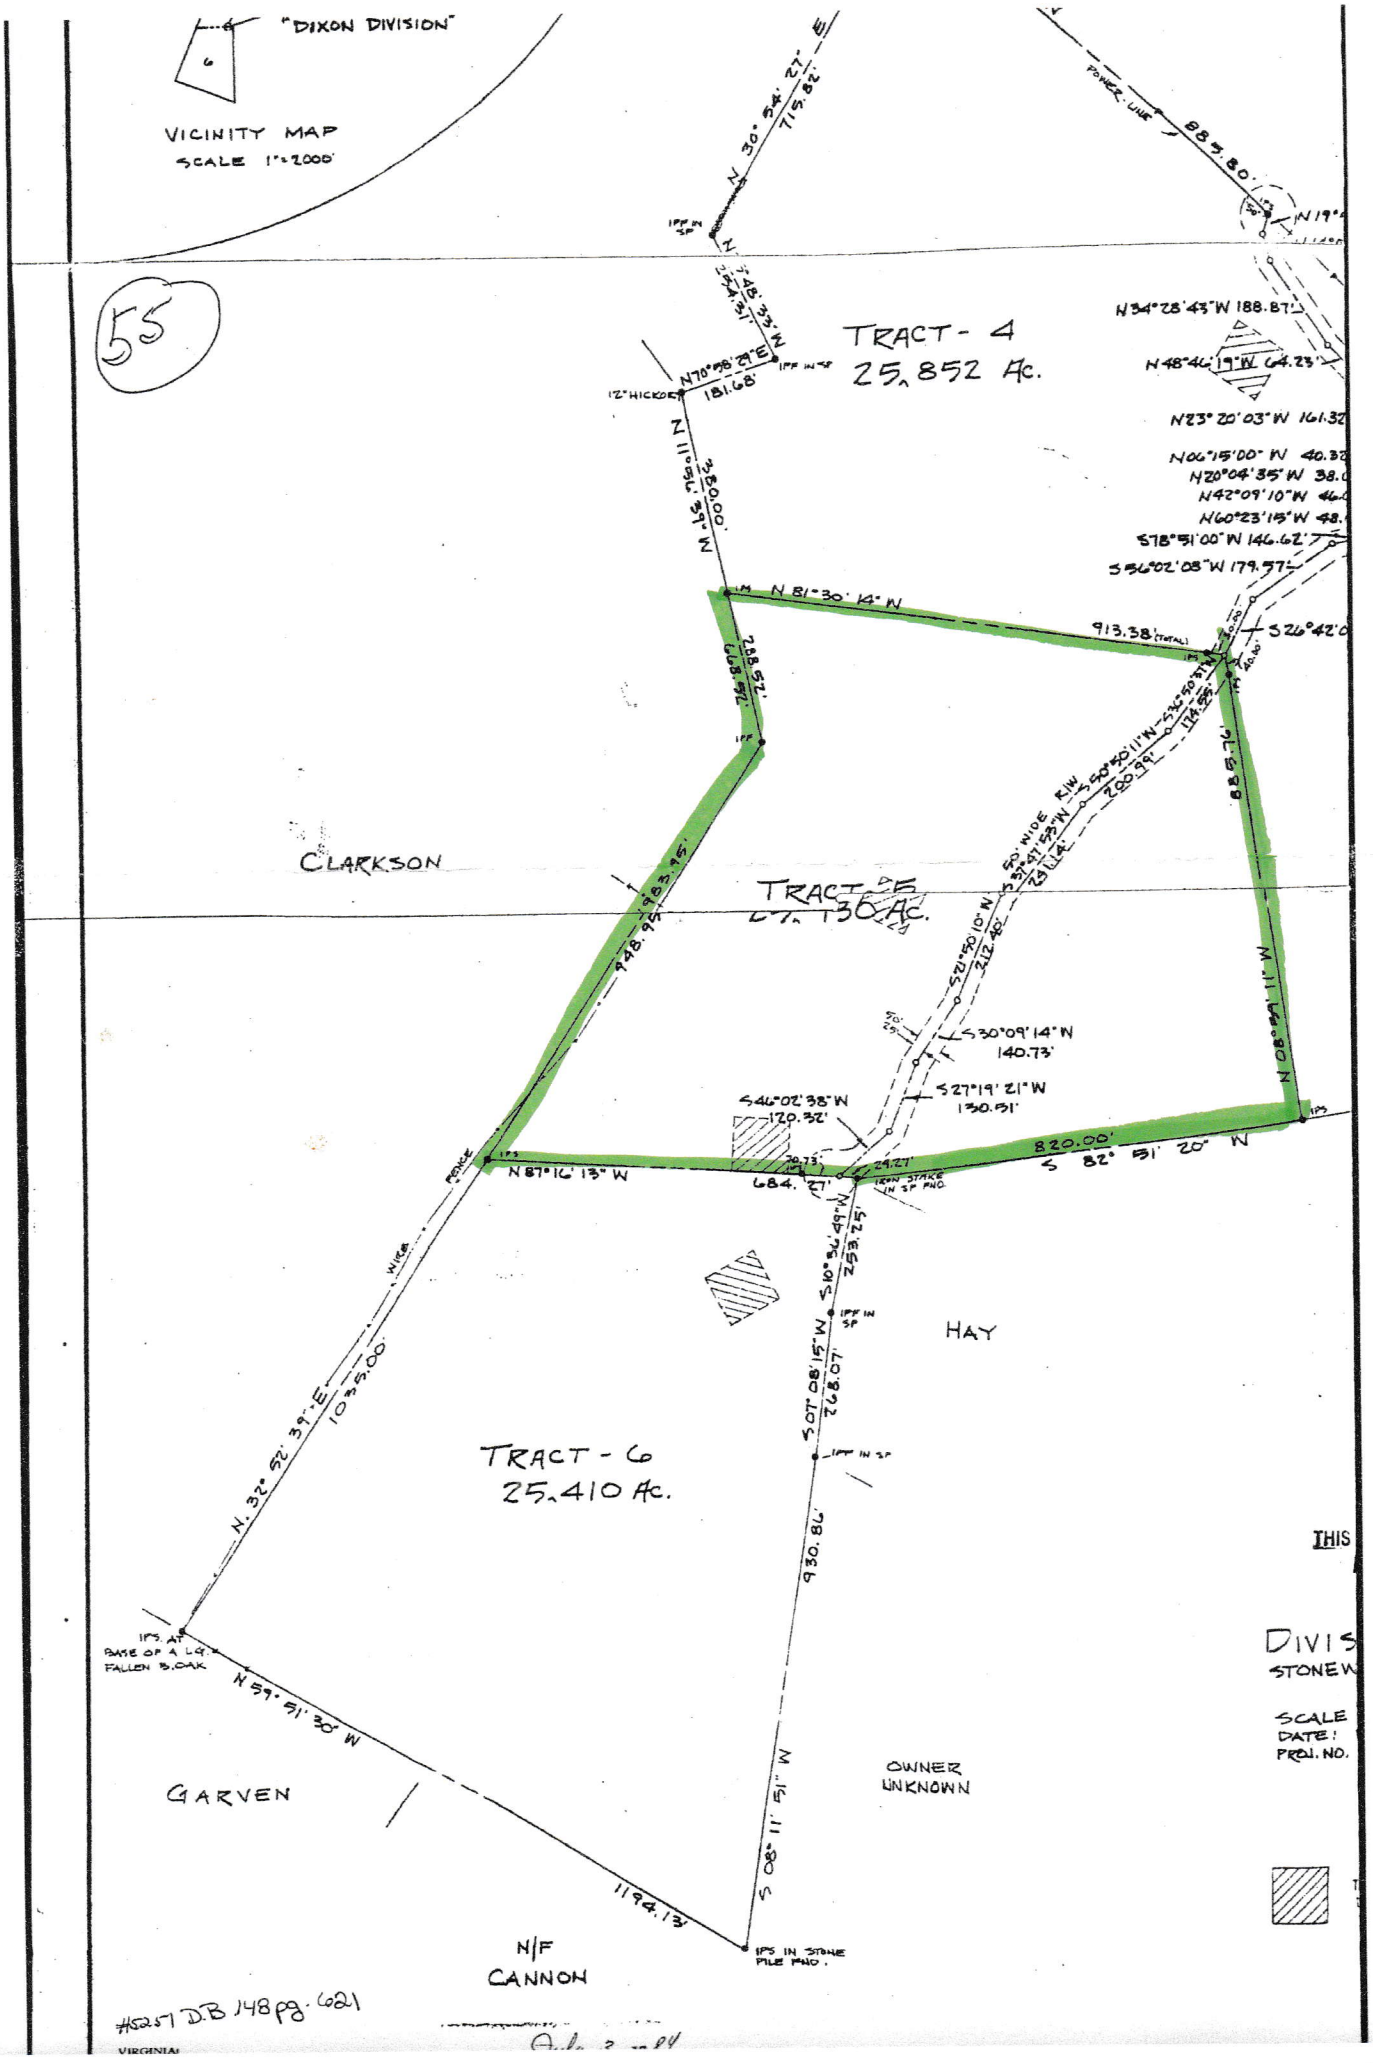
"DIXON DIVISION"
VICINITY MAP
SCALE 1"=2000'
55
TRACT - 4
25.852 Ac.
TRACT - 5
130 Ac.
TRACT - 6
25.410 Ac.
CLARKSON
HAY
GARVEN
OWNER UNKNOWN
N/F CANNON
N 81°30' 14" W
913.38' (TOTAL)
N 87°16' 13" W
684.27'
820.00'
S 82° 51' 20" W
N 08°59' 11" W
885.76'
S 26°42'0
N 34°28'43" W 188.87'
N 48°46' 19" W 64.23'
N 23°20'03" W 161.32
N 06°15'00" W 40.32
N 20°04'35" W 38.0
N 42°09'10" W 46.0
N 60°23'15" W 48.
S 78°51'00" W 146.62'
S 56°02'08" W 179.57'
S 30°09'14" W
140.73'
S 27°19'21" W
130.51'
S 46°02'38" W
120.32'
S 10°36'49" W
253.25'
S 07°08'15" W
268.07'
930.86'
S 08°11'51" W
1194.13'
N 59°51'30" W
N. 32°52'39" E
1035.00'
N 11°56'39" W
380.00'
N 30°54'27" E
715.82'
N 70°58'29" E
181.68'
12" HICKORY
IPS AT BASE OF A LG. FALLEN B. OAK
IPS IN STONE PILE FND.
IRON STAKE IN SP FND.
POWER LINE
WIRE FENCE
THIS
DIVIS
STONEW
SCALE
DATE:
PROJ. NO.
#5257 D.B 148 pg. 621
VIRGINIA